



VZOROVÝ PRIEČNY REZ

V TRASE  
M 1:50

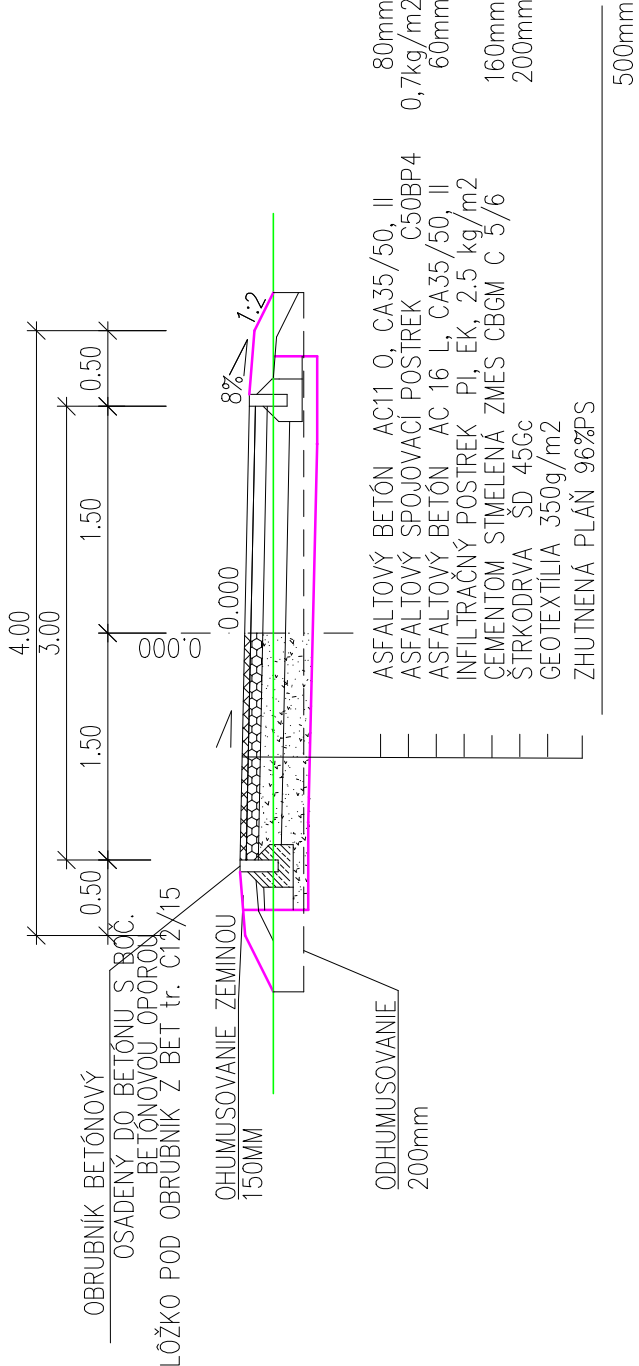


VZOROVÝ PRIEČNY REZ

NA JESTVUJÚCOM MOSTE  
M 1:50

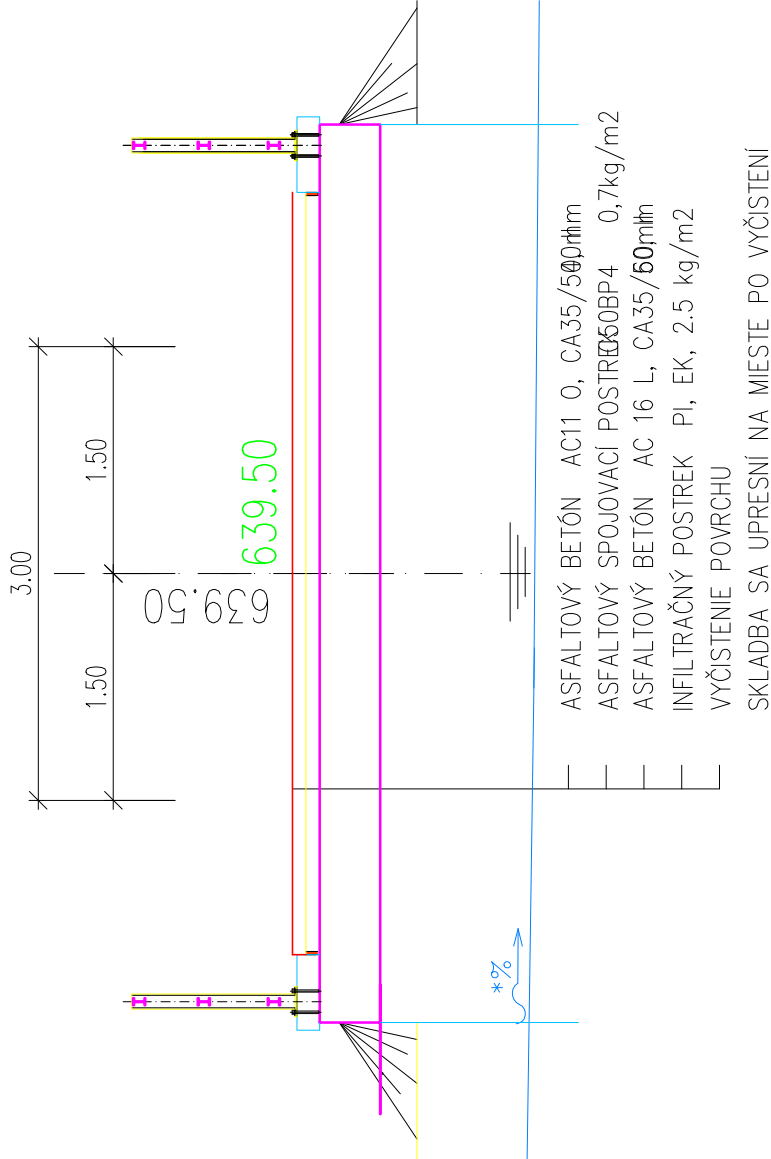


VZOROVÝ PRIEČNY REZ

PREJAZD MECHANIZMOV  
M 1:50

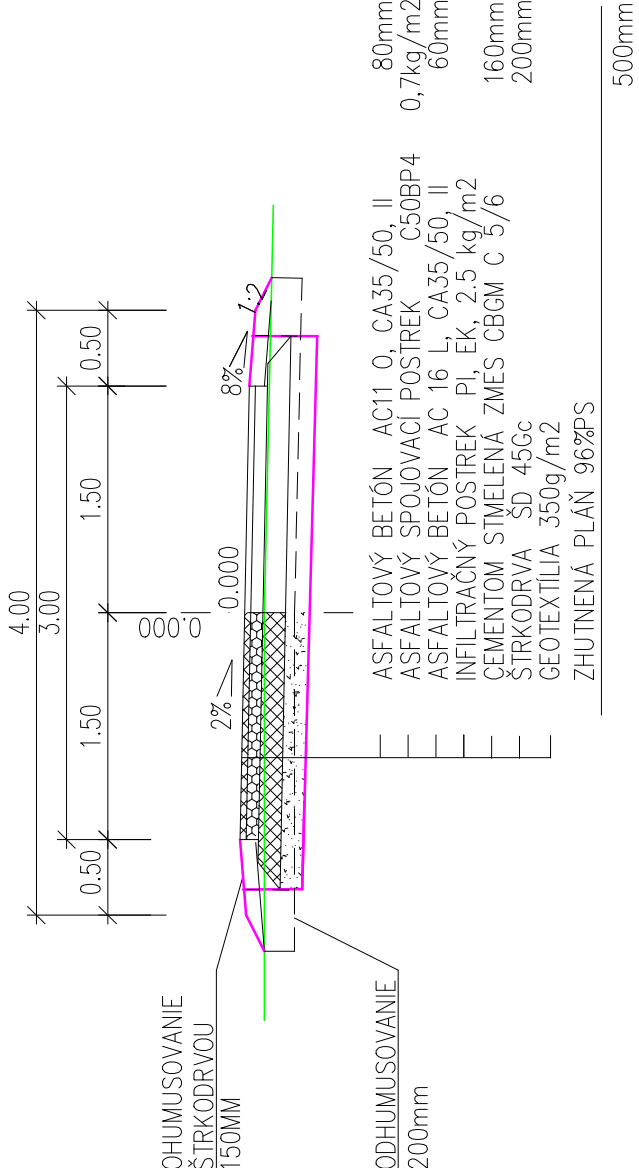


VZOROVÝ PRIEČNY REZ

NA NOVOM MOSTE  
M 1:50

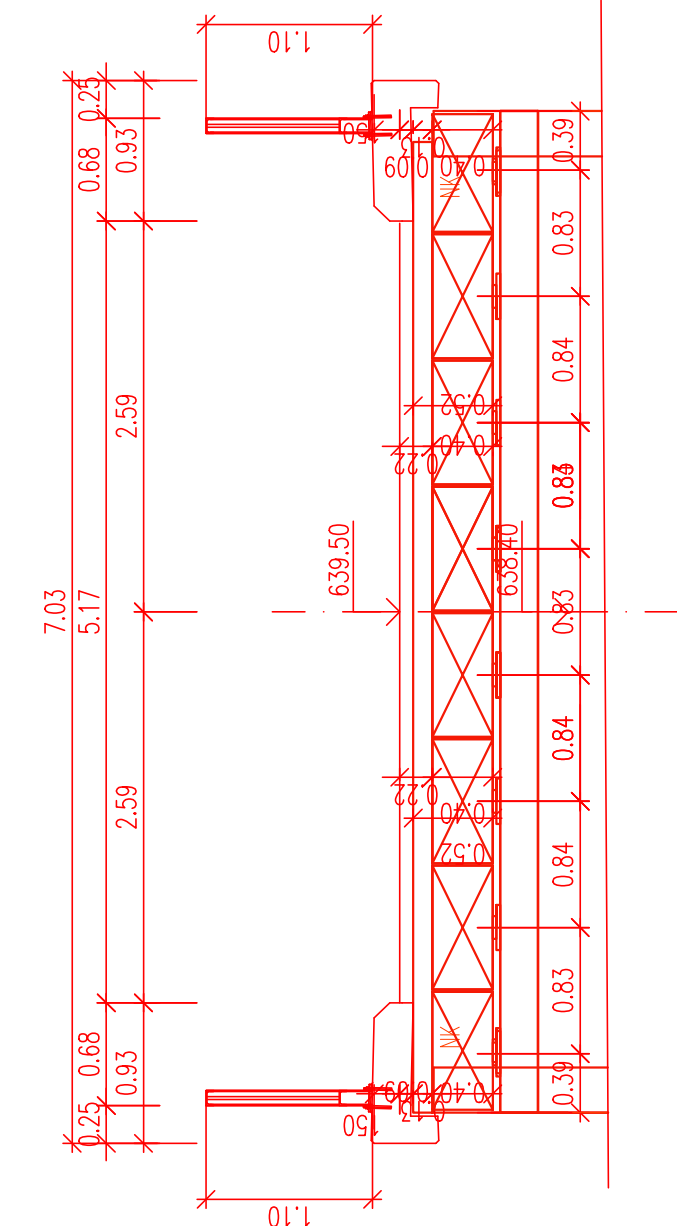


M 1:50 DETAIL BEZBARIÉROVEJ ÚPRAVY

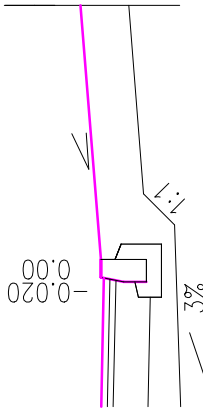

KÁBELOVÉ CHRÁNIČKY

UPRESNÍ SA PODLA VEDENIA

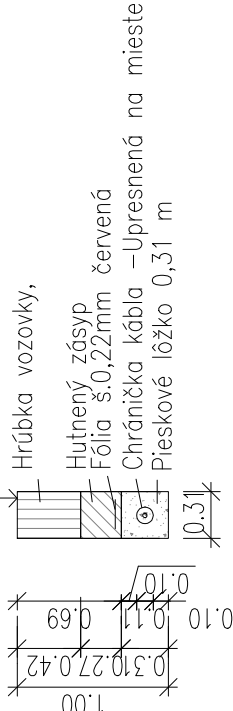

POZNÁMKY:

- zemnú pláň hutniť podľa platnej technickej normy, minimálna hodnota modulu pretvárnosti podlažia zeminy Edef2=45 MPa
- Pred pokládkou všetkých ďalších vrstiev kontrolovať modul pretvárnosti
- násypové teleso realizovať z materiálov vhodných pre násypy , zhutnené.
- Možnosť použitia vyťažných materiálov posúdi zodpovedný geotechnik na základe vhodnosti podľa platnej technickej normy v priebehu realizácie podľa konkrétnych podmienok na stavbe.

Súradnicový systém : S-JTSK  
Výškový systém : B.p.v.

PROJEKTANT STAVBY	SAPAN s.r.o., STARÁ LUBOVŇA	PROJEKTANT PROFES.	SAPAN s.r.o., STARÁ LUBOVŇA	ZODPOVEDNÝ PROJEKTANT	Ing. VĚROSTKŮ JOZEF	SAPAN s.r.o. Za vodu 1389/13 064 01 Stará Lubovňa mail : sapan.sro@gmail.com
VYPRACOVAL	Ing. VĚROSTKŮ JOZEF	INVESTOR	Obec Bajerovce, Bajerovce 114, 082 73 Šaršské Dravce	MIESTO STAVBY	K.U. Bajerovce	ČÍSLO ZAKÁZKY 12112023
NÁZOV STAVBY	CYKLOTRASA BAJEROVCE VISLANKA					FORMÁT A4x3
OBJEKT	SO 01 Cyklotrasa Bajerovce					DÁTUM 12/2023
OPSAH	Vzorový priečný rez					MIERKA M1:50
ČASŤ	Cyklotrasa					STUPEŇ DSP
						ARCHIVNE ČÍSLO ČÍSLO VÝKRESU
						12112023 D 107