PÔDORYS

1:100

A-A

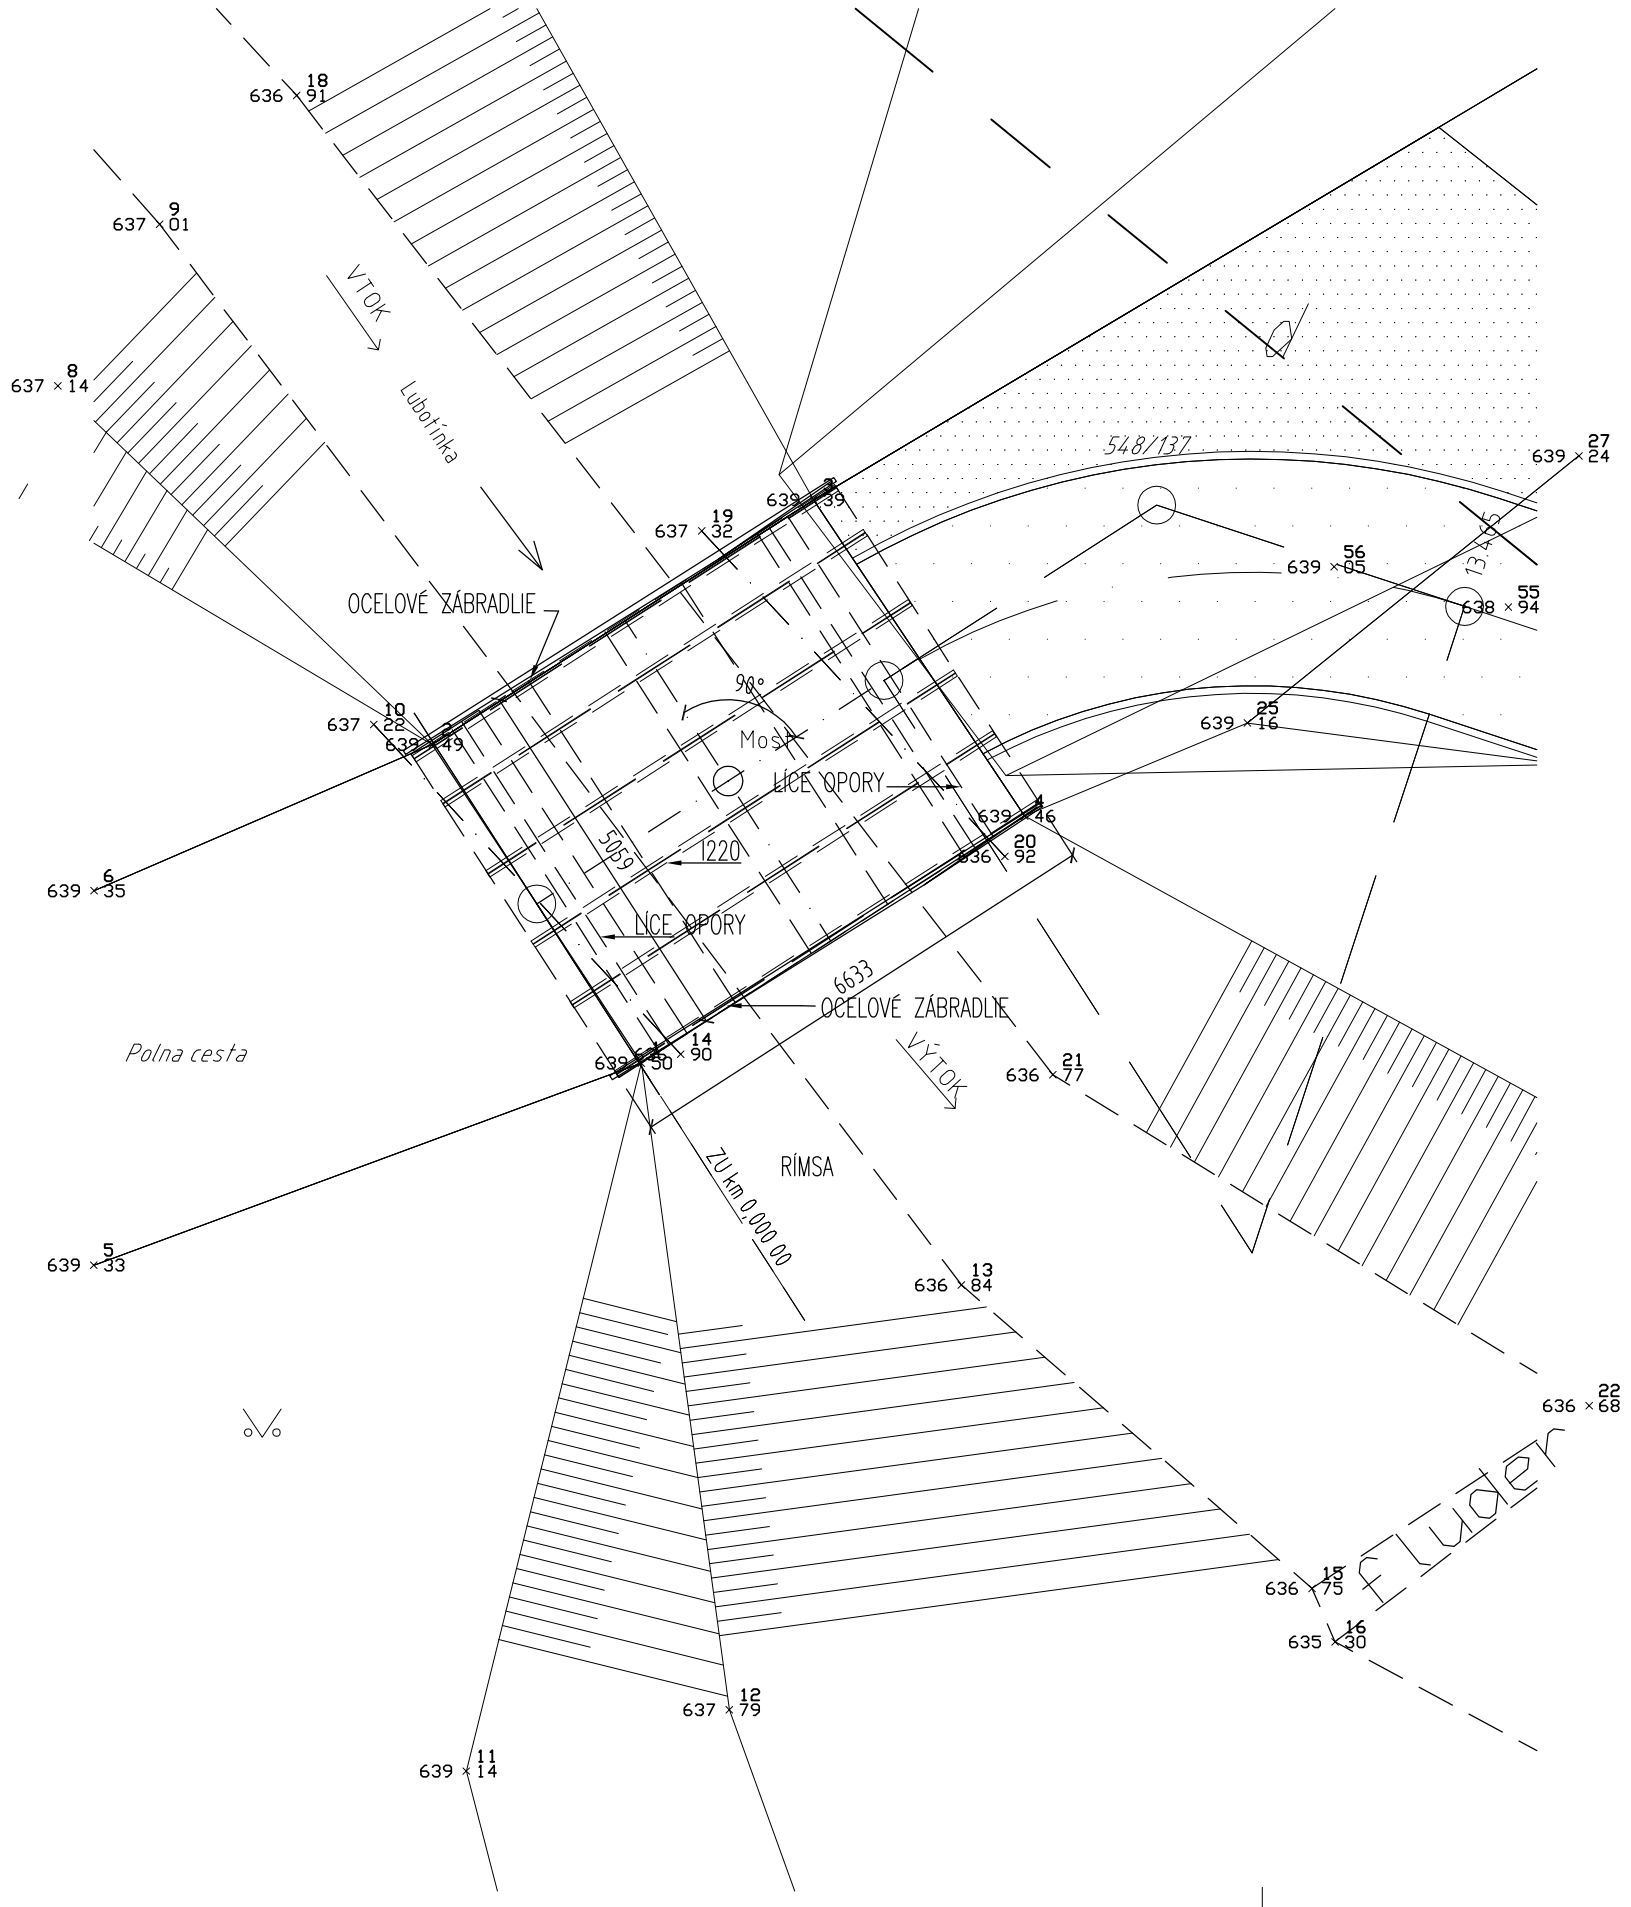

REZ

1:100

A-A

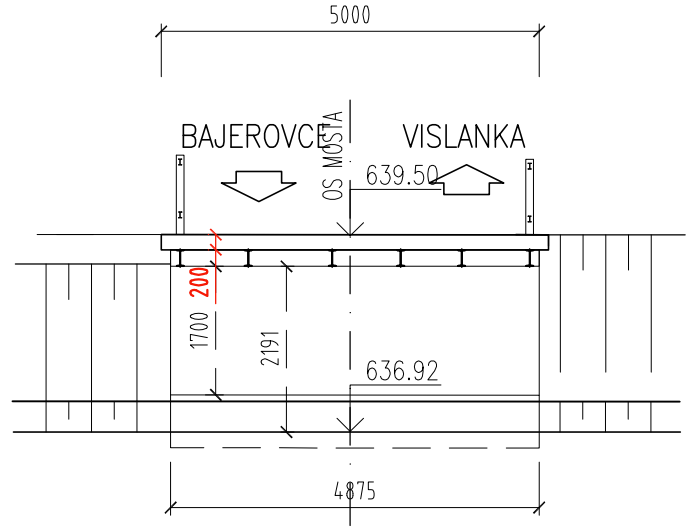

REZ

1:100

B-B

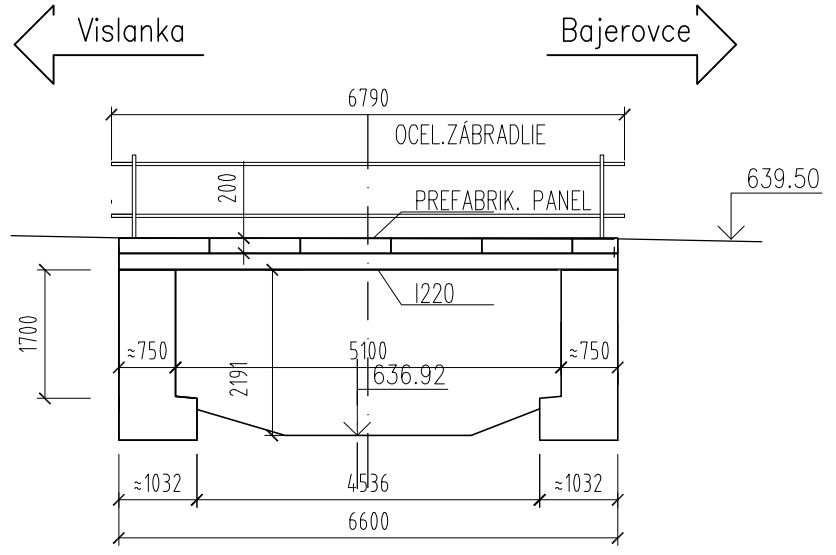

POHĽAD

1:100

POHLAD NA VÝTOK

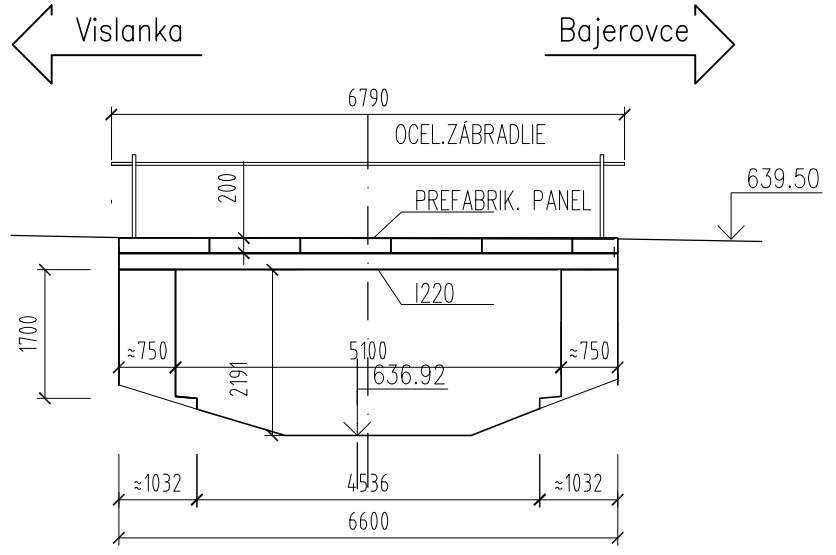

POHĽAD

1:100

POHLAD NA VÝTOK

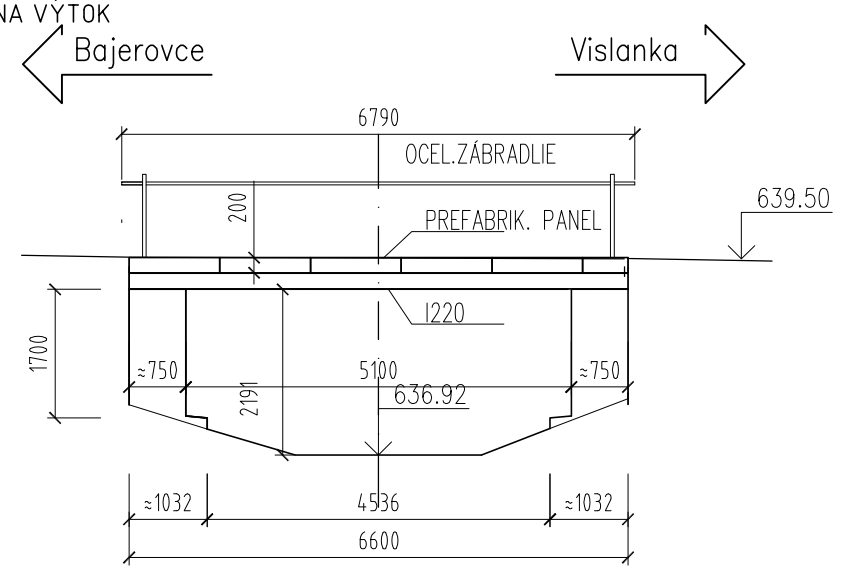

- KÓTOVANÉ V MILIMETROCH.
- GEOMETRIA NAVRHOVANÉHO RIEŠENIA BOLA STANOVENÁ NA ZÁKLADE ZAMERANIA VIDITEĽNÝCH ČASTÍ MOSTA A BUDE UPRESNENÁ PO ODKRYTÍ SPODNEJ STAVBY.
-PO REALIZÁCII BÚRACÍCH PRÁC JE POTREBNÉ NAVRHOVANÉ TVARY A VÝŠKY JEDNOTLIVÝCH KONŠTRUKČNÝCH ČASTÍ MOSTA AKTUALIZOVAŤ NA ZÁKLADE SKUTKOVÉHO STAVU.
- NAVRHOVANÉ SKLONY SVAHOV VÝKOPOV JE NUTNÉ PREVERIŤ PRIZVANÝM ŠPECIALISTOM V ODBORE INŽINIERSKEJ GEOLÓGIE. V PRÍPADE NESTABILITY VÝKOPU JE NEVYHNUTNÁ REALIZÁCIA ICH ZABEZPEČENIA (NAPR. PAŽENIE).
- JESTVUJÚCE OZNAMOVACIE VEDENIA BUDÚ PREMIESTNENÉ DO CHRÁNIČIEK ZABUDOVANÝCH V MONOLITICKÝCH ČASTIACH RÍMS.

PROJEKTANT STAVBY	SAPAN s.r.o., STARÁ ĽUBOVŇA			SAPAN s.r.o. Za vodou 1389/13 064 01 Stará Ľubovňa mail. : sapan.sro@gmail.com	
PROJEKTANT PROFES.	SAPAN s.r.o., STARÁ ĽUBOVŇA	ZODPOVEDNÝ PROJEKTANT	Ing. VIROSTKO JOZEF		
VYPRACOVAL	Ing. VIROSTKO JOZEF				
INVESTOR	Obec Bajerovce, Bajerovce 114, 082 73 Šarišské Dravce				
MIESTO STAVBY	K.U. Bajerovce			ČÍSLO ZAKÁZKY	12112023
NÁZOV STAVBY	CYKLOTRASA BAJEROVCE VISLANKA			FORMÁT	3xA4
				DÁTUM	12/2023
OBJEKT	SO 01 Cyklotrasa Bajerovce	KLASIF. STAVBY		MIERKA	M 1:100
				STUPEŇ	DSP
OBSAH	PREHĽADNÝ VÝKRES - STARÝ STAV			ARCHÍVNE ČÍSLO	ČÍSLO VÝKRESU
ČASŤ	SO 01-1 REKONŠTRUKCIA MOSTNÉHO OBJEKTU (km 0,005 00)			12112023	102