DRUH POVRCHU ÚZEMIA
KATASTRÁLNE ÚZEMIE
OKRES
KRAJ

M 1:5000/500

SKLONOVÉ POMERY:

KÓTY NIVELETY

KÓTY TERÉNU

POROVNÁVACIA ROVINA

STANIČENIE v km

VZDIALENOSŤ PRIEČNYCH REZOV

SMEROVÉ POMERY

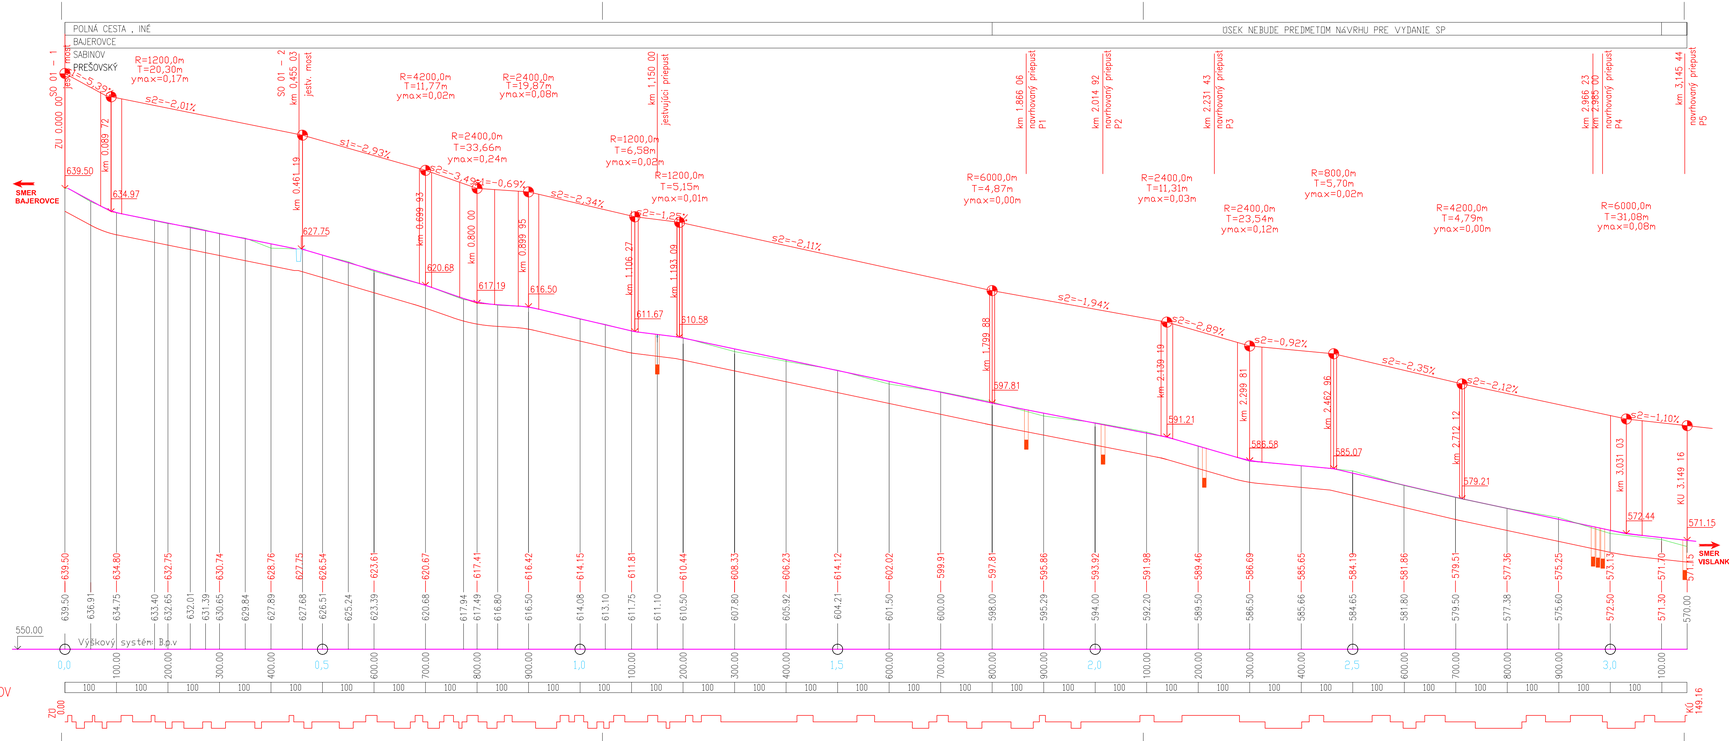
POĽNÁ CESTA , INÉ
OSEK NEBUDE PREDMETOM NÁVRHU PRE VYDANIE SP
BAJEROVCE
SABINOV
PREŠOVSKÝ
SO 01 – 1 jestv. most
SO 01 – 2 jestv. most
km 0,455 03
km 1,150 00 jestvujúci prepust
km 1,866 06 navrhovaný prepust P1
km 2,014 92 navrhovaný prepust P2
km 2,231 43 navrhovaný prepust P3
km 2,966 23
km 2,385 00 navrhovaný prepust P4
km 3,145 44 navrhovaný prepust P5
ZÚ 0,000 00
km 0,089 72
km 0,461 19
km 0,699 93
km 0,800 00
km 0,899 35
km 1,106 27
km 1,193 09
km 1,799 88
km 2,139 19
km 2,299 81
km 2,462 96
km 2,712 12
km 3,031 03
KÚ 3,149 16
R=1200,0m T=20,30m ymax=0,17m
R=4200,0m T=11,77m ymax=0,02m
R=2400,0m T=19,87m ymax=0,08m
R=2400,0m T=33,66m ymax=0,24m
R=1200,0m T=6,58m ymax=0,03m
R=1200,0m T=5,15m ymax=0,01m
R=6000,0m T=4,87m ymax=0,00m
R=2400,0m T=11,31m ymax=0,03m
R=2400,0m T=23,54m ymax=0,12m
R=800,0m T=5,70m ymax=0,02m
R=4200,0m T=4,79m ymax=0,00m
R=6000,0m T=31,08m ymax=0,08m
s1=-5,39%
s2=-2,01%
s1=-2,93%
s2=-3,48%
s1=-0,69%
s2=-2,34%
s1=-1,25%
s2=-2,11%
s2=-1,94%
s2=-2,89%
s2=-0,92%
s2=-2,35%
s2=-2,12%
s2=-1,10%
639.50
634.97
627.75
620.68
617.19
616.50
611.67
610.58
597.81
591.21
586.58
585.07
579.21
572.44
571.15
SMER BAJEROVCE
SMER VISLANKA
639,50 636,91 634,75 634,80 633,40 632,65 632,75 632,01 631,39 630,65 630,74 629,84 628,76 627,89 627,68 627,25 626,51 626,54 625,24 623,39 623,61 620,88 620,67 617,94 617,49 617,41 616,80 616,50 616,42 614,08 613,10 614,15 611,75 611,81 611,10 610,50 610,44 607,80 608,33 605,92 606,23 604,21 614,12 601,50 602,02 600,00 599,91 598,00 597,81 595,29 595,86 594,00 593,92 592,20 591,98 589,50 589,46 586,50 586,69 585,66 585,65 584,65 584,19 581,80 581,86 579,50 579,51 577,38 577,36 575,60 575,25 572,50 573,13 571,30 571,70 570,00 571,15
550.00
Výškový systém: B.p.v.
0,0 0,5 1,0 1,5 2,0 2,5 3,0
100 100 100