


BAJEROVCE

ÚZEMNÝ PLÁN OBCE

STAV	NÁVRH	VÝHLAD

- 1 OBECNÝ ÚRAD, POŽIARNA ZBRojNICA
- 2 KULTÚRNY DOM, HOSTINEC, ROZLIČNÝ TOVAR
- 3 ZÁKLADNÁ ŠKOLA, MATERSKÁ ŠKOLA
- 4 PRAVOSLÁVNÝ KOSTOL-CHRÁM SV. PROROKA ELIÁŠA
- 5 GRÉCKOKATOLICKÝ KOSTOL SV. MICHALA ARCHANIELA
- 6 KAPLNKA SV.JOZAFÁTA
- 7 SLUŽBY-ELEKTROINŠTALÉTERSTVO
- 8 SLUŽBY-ODEVNÁ VÝROBA
- 9 FUTBALOVÉ IHRISKO
- 10 POĽNOHOSPODÁRSKA FARMA
- 11 AMFITEÁTER
- 12 DOM SMÚTKU
- 13 PENZIÓN, REŠTÁURÁCIA
- 14 LYŽIARSKY AREÁL - OBČERSTVENIE, SLUŽBY
- 15 AREÁL AGROTURISTIKY - RANČ, PENZIÓN
- 16 ODDYCHOVÁ ZÓNA
- 17 ČOV
- 18 DETSKÉ IHRISKO
- 19 PRAMEN VOŇAČKA
- 20 TURISTICKÁ UBYTOVNÁ
- 21 DOM SOCIÁLNYCH SLUŽIEB

- C-1 REKONŠTRUKCIA TRAFOSTANICE /INVESTÍCIA OBCE/
- C-2 VÝSTAVBA PRÍVODNÉHO VN VEDENIA A TRAFOSTANICE /INVESTÍCIA OBCE/
- C-3 VÝSTAVBA INŽINIERSKÝCH SIETÍ PRE NOVONAVRHOVANÚ VÝSTAVBU PODĽA ÚPN
- C-4 VÝSTAVBA VIACÚČELOVÝCH VODNÝCH PLŔCH A POLDROV
- C-5 VÝSTAVBA PROTIPOVODNÝCH OPATRENÍ -PREHRÁDZOK, POLDROV, ZASAKOVACÍCH PÁSOV
- C-6 VÝSTAVBA ČOV
- C-7 VÝSTAVBA SPLAŠKOVEJ KANALIZÁCIE
- C-8 VÝSTAVBA VODNÉHO ZDROJA - OBECNÝ VODOVOD
- C-9 VÝSTAVBA VEREJNÉHO VODOVODU
- C-10 VÝSTAVBA VODOJEMU

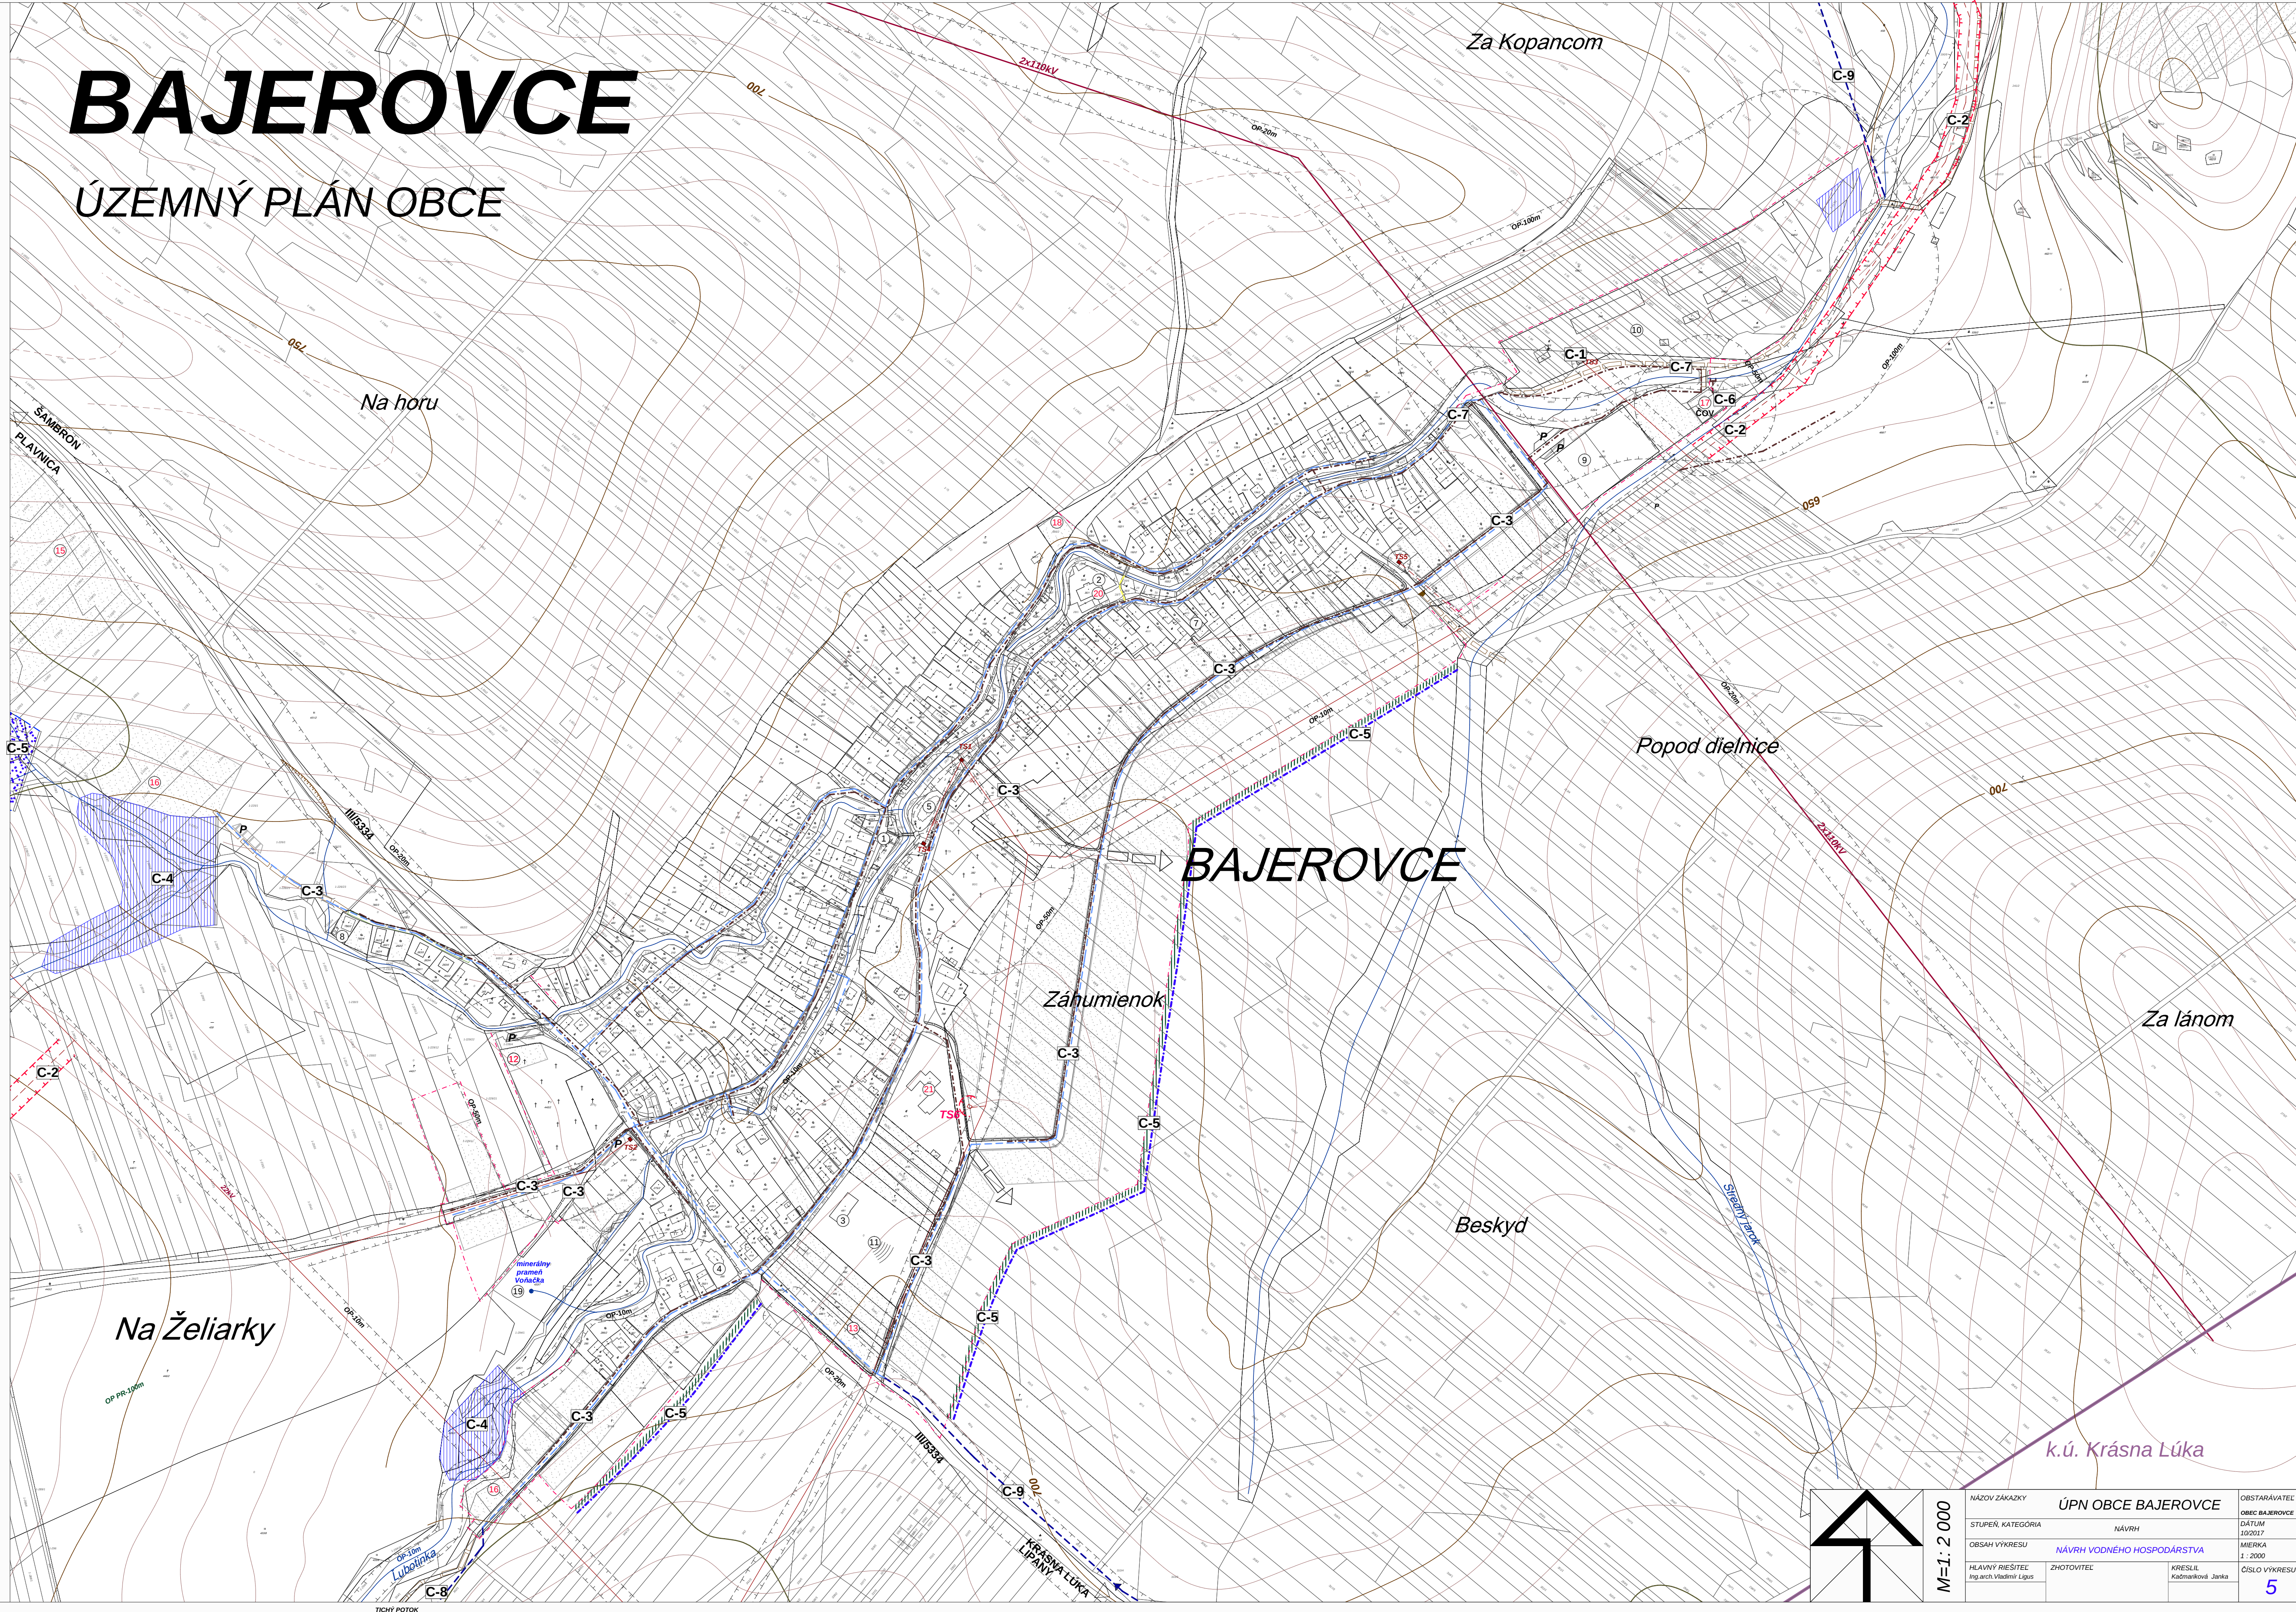

	M=1: 2 000	NAZOV ZAKAZKY	ÚPN OBCE BAJEROVCE		OBSTARÁVATEĽ	OBEC BAJEROVCE
		STUPEŇ, KATEGÓRIA	NÁVRH		DATUM	10/2017
		OBSAH VÝKRESU	NÁVRH VODNÉHO HOSPODÁRSTVA		MIERKA	1 : 2000
		HLAVNÝ RIEŠITEĽ Ing.arch.Vladimír Lopus	ZHOTOVITEĽ	KRESLIL Kačmarčíková Janka	ČÍSLO VÝKRESU	5