


ÚZEMNÝ PLÁN OBCE

- 1 OŘEČNÝ ÚRAD, POŽADNÁ RÔZNOČKA
- 2 KULTURNÝ DOM, TOSTINER
- 3 ZAKLADNÁ ŠKOLA, MATEMATICKÁ ŠKOLA
- 4 PRÁVOKOJÁVNÍKY KOSTOL, CHRAM SV. PROKOPA ELIŠKA
- 5 GRABOSKOJÁVNÍKY KOSTOL SV. MICHALA ARCHANĽA
- 6 KAPLINKA SV. JOZAFÁTA
- 7 SLUŽBY-ELEKTROINŠTALÁTERSTVO
- 8 SLUŽBY-ODVÝVA VÝROBA
- 9 FUTBALOVÉ IHRSKO
- 10 POKONHOPODARSKÁ FARMA
- 11 AMFITEATER
- 12 DOM SMUTKU
- 13 PENZIÃO, RESTAURÁCIA
- 14 LYŽARSKÝ AREÁL - OBERSTVENIE, SLUŽBY
- 15 AREÁL AGROTURISTIKY - RANČ, PENZIÃO
- 16 ODOVCHOVÁ ZÓNA
- 17 ČOV
- 18 DETSKÉ IHRSKO
- 19 PRAMEŇ VOŘAČKA
- 20 TURISTICKÁ UBYTOVŇA
- 21 DOM SOCIÁLNYCH SLUŽIEB

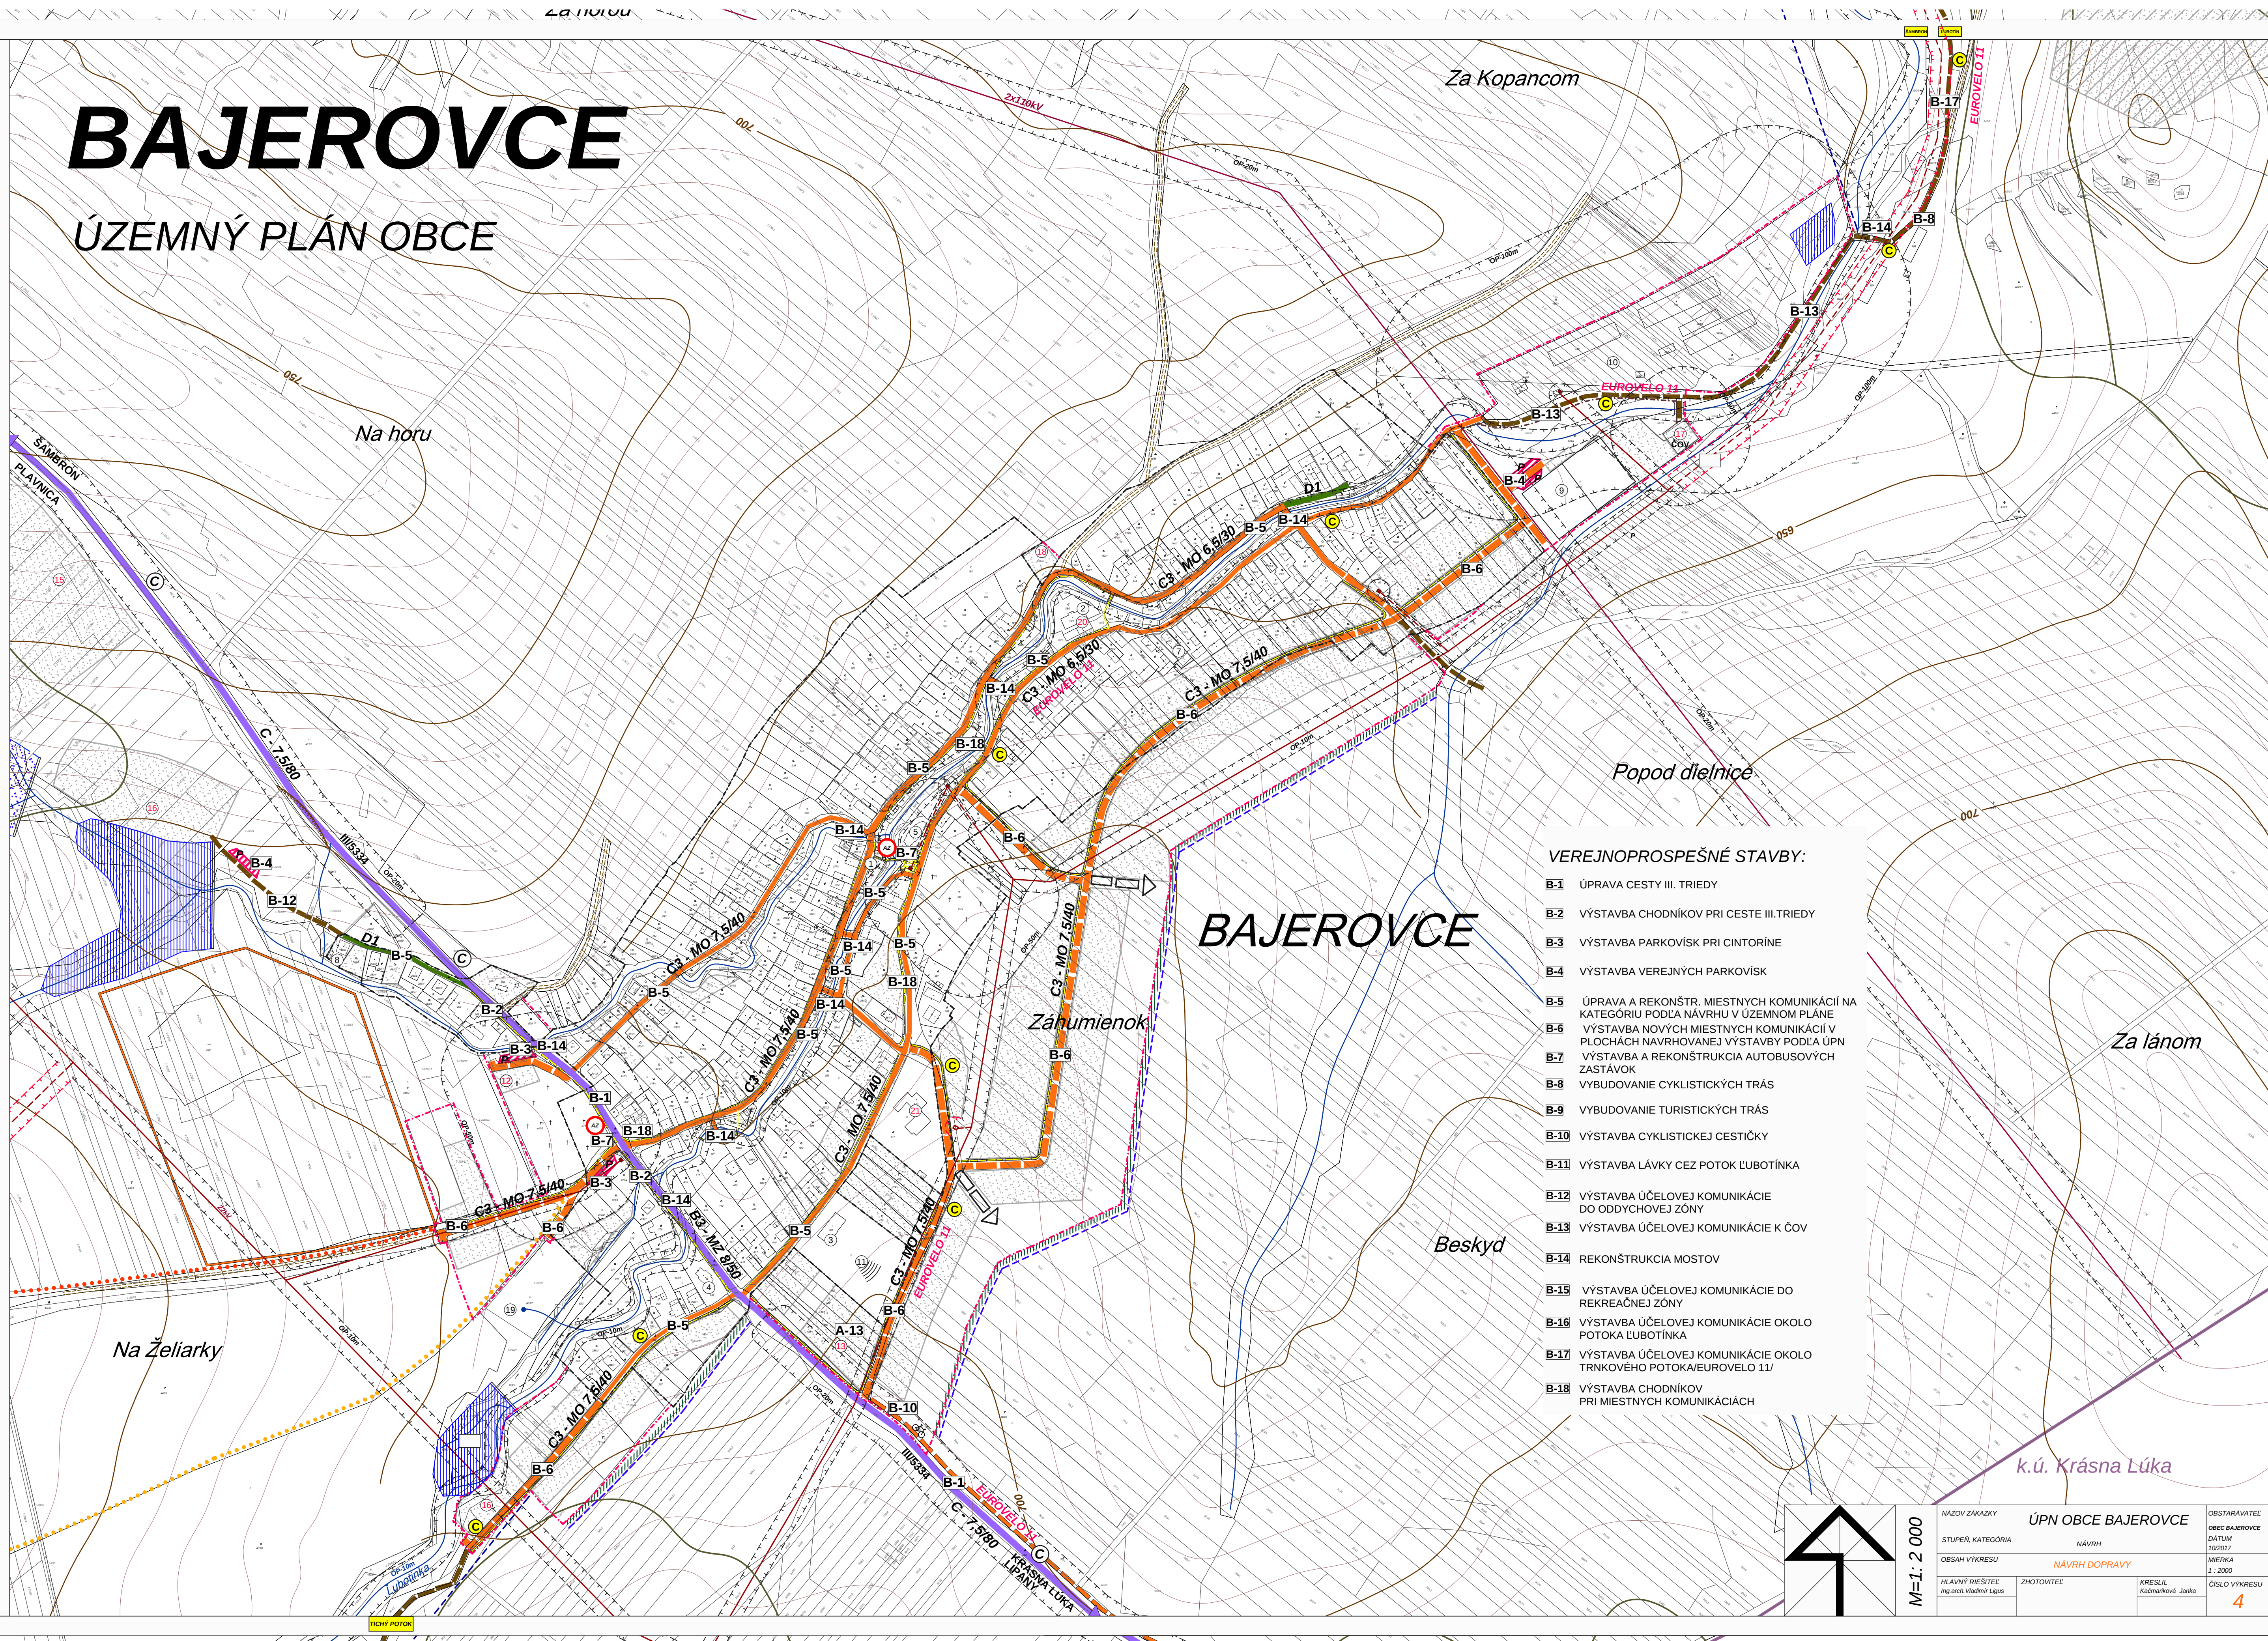

VEREJNOPROSPEŠNÉ STAVBY:

- B-1** ÚPRAVA CESTY III. TRIEDY
- B-2** VÝSTAVBA CHODNÍKOV PRI CESTE III. TRIEDY
- B-3** VÝSTAVBA PARKOVÍSK PRI CINTORÍNE
- B-4** VÝSTAVBA VEREJNÝCH PARKOVÍSK
- B-5** ÚPRAVA A REKONŠTR. MIESTNYCH KOMUNIKÁCIÍ NA KATEGÓRIU PODĽA NÁVRHU V ÚZEMNOM PLÁNE
- B-6** VÝSTAVBA NOVÝCH MIESTNYCH KOMUNIKÁCIÍ V PLOCHÁCH NAVRHOVANEJ VÝSTAVBY PODĽA ÚPN
- B-7** VÝSTAVBA A REKONŠTRUKCIA AUTOBUSOVÝCH ZASTÁVK
- B-8** VYBUDOVANIE CYKLISTICKÝCH TRÁS
- B-9** VYBUDOVANIE TURISTICKÝCH TRÁS
- B-10** VÝSTAVBA CYKLISTICKEJ CESTIČKY
- B-11** VÝSTAVBA LÁVKY CEZ POTOK ĽUBOTÍNKA
- B-12** VÝSTAVBA ÚČELOVEJ KOMUNIKÁCIE DO OD DYCHOVEJ ZÓNY
- B-13** VÝSTAVBA ÚČELOVEJ KOMUNIKÁCIE K ČOV
- B-14** REKONŠTRUKCIA MOSTOV
- B-15** VÝSTAVBA ÚČELOVEJ KOMUNIKÁCIE DO REKREAČNEJ ZÓNY
- B-16** VÝSTAVBA ÚČELOVEJ KOMUNIKÁCIE OKOLO POTOKA ĽUBOTÍNKA
- B-17** VÝSTAVBA ÚČELOVEJ KOMUNIKÁCIE OKOLO TRNKOVÉHO POTOKA/EUROVELO 11/
- B-18** VÝSTAVBA CHODNÍKOV PRI MIESTNYCH KOMUNIKÁCIÁCH

 $M=1: 2\,000$

NÁZOV ŽAKÝKY		ÚPN OBCE BAJEROVCE		OBSTARÁVATEL OBEC BAJEROVCE
STUPEŇ, KATEGÓRIA	NÁVRH	DÁTUM 10/2017		
OBSAH VÝKRESU		NÁVRH DOPRAVY	MIERKA 1 : 2000	
HLAVNÝ RIŠITEĽ Ing.arch. Vladimír Ligos	ZHOTOVITEĽ	KRESLIL Kačmarčíková Janka	ČÍSLO VÝKRESU	4